


Общий вид (изометрия)

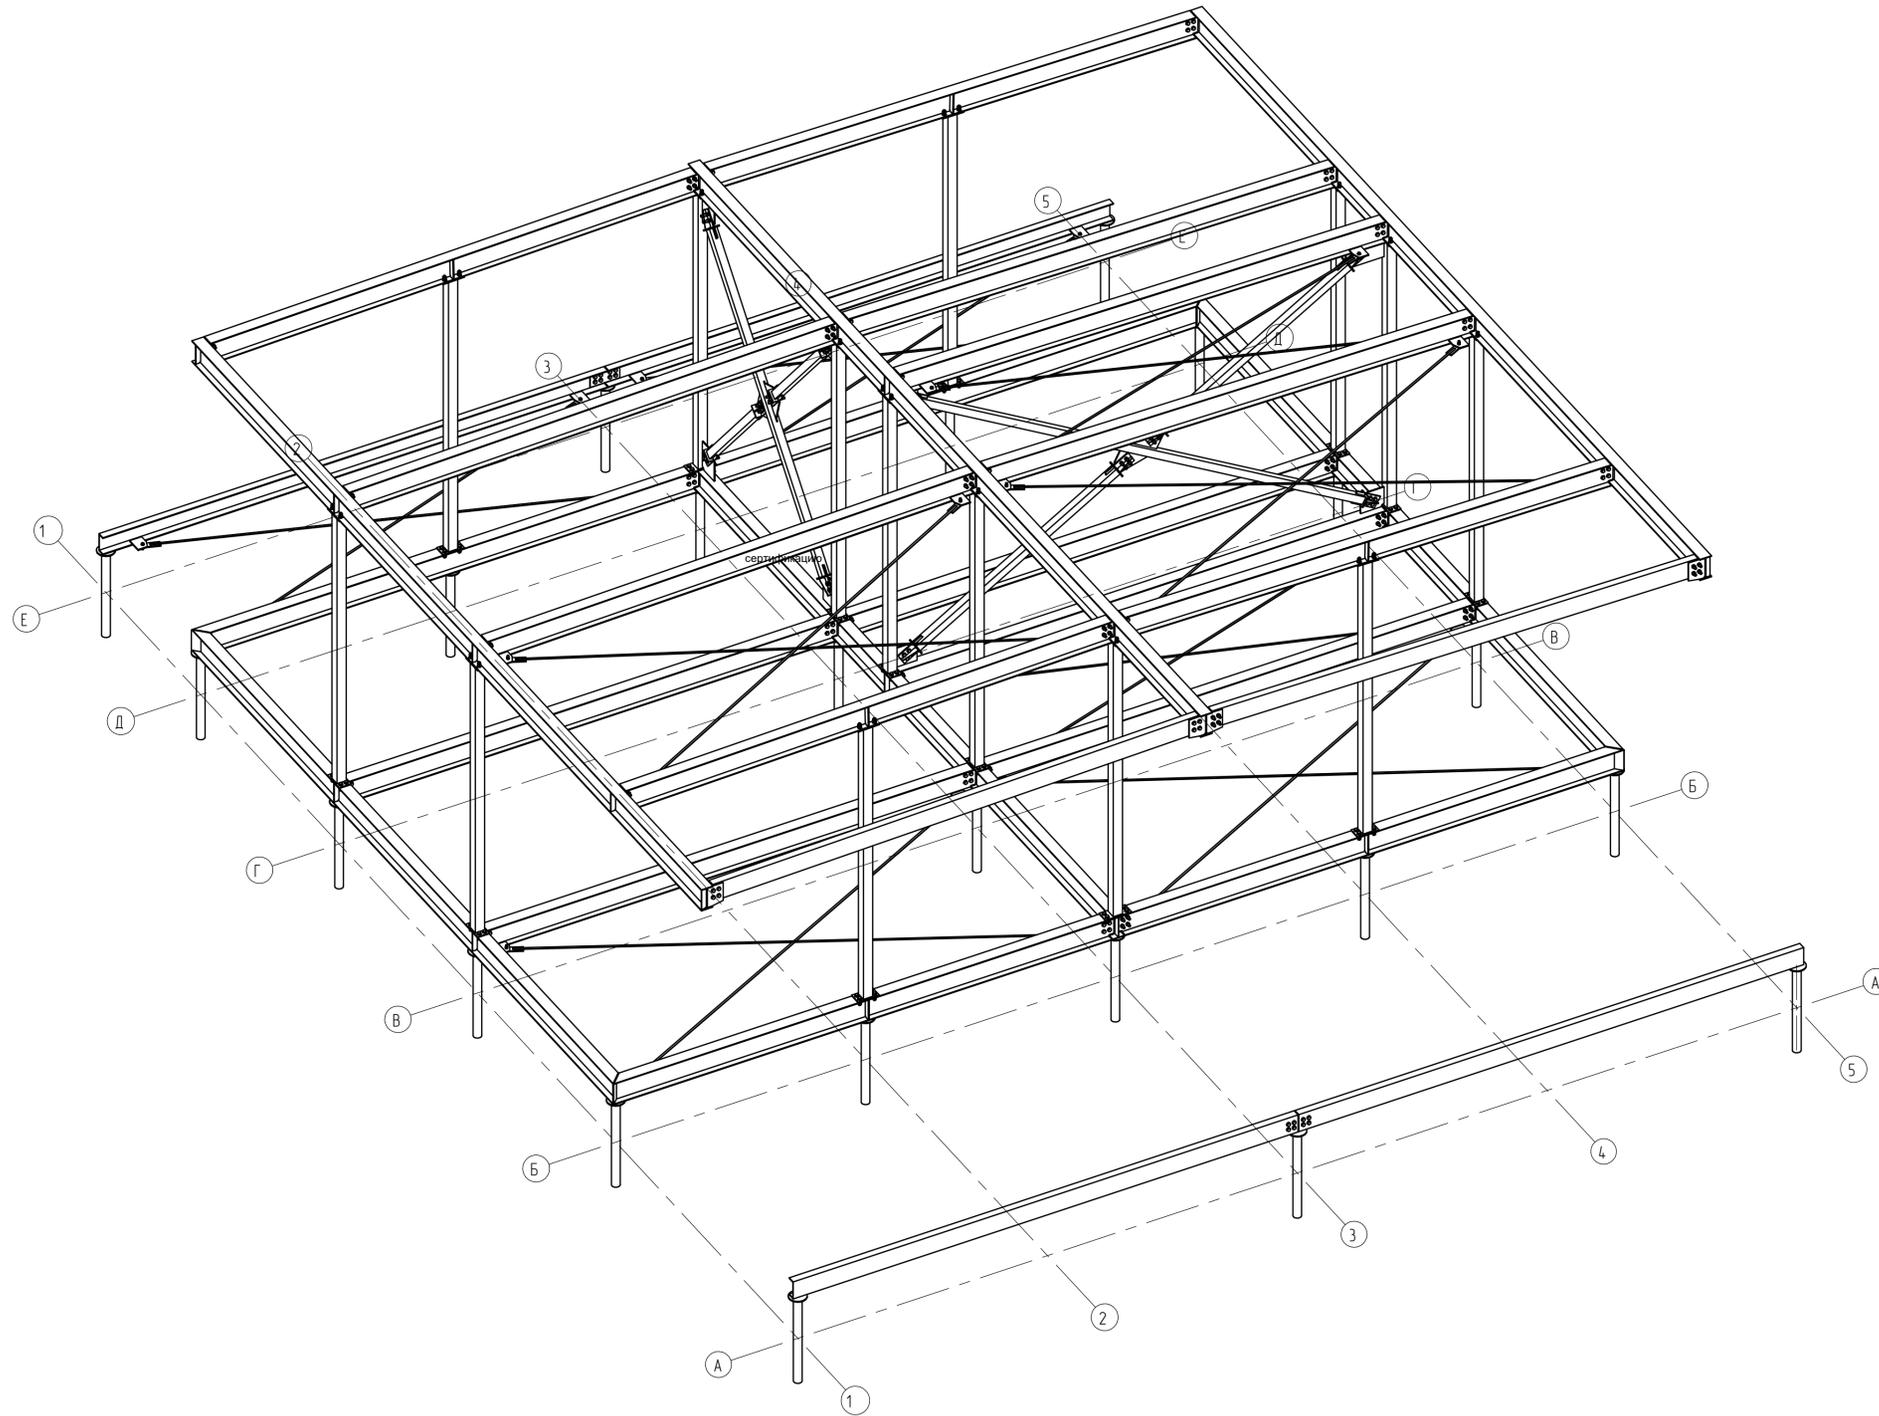

ВЕДОМОСТЬ ОТПРАВОЧНЫХ ЭЛЕМЕНТОВ						
Марка элемента	Наименование элемента	Кол-во элементов	Вес, кг		№ листа	Примечание
			эле-мента	всех эле-ментов		
B1	Стойка	5	41.8	208.8		
B2	Связь	4	5.4	21.5		
B3	Стойка	4	42.4	169.4		
B4	Стойка	3	42.9	128.8		
B5	Балка	2	139.2	278.4		
B6	Балка	2	141.3	282.6		
B7	Балка	2	139.1	278.3		
B8	Связь	2	5.3	10.5		
B9	Связь	2	4.8	9.6		
B10	Связь	2	5.2	10.4		
B11	Связь	2	5.1	10.1		
B12	Связь	2	5.1	10.1		
B13	Связь	2	5	10		
B14	Связь	2	19.5	39.1		
B15	Стойка	2	43.4	86.9		
B16	Балка	2	101.4	202.8		
B17	Балка	1	14.65	14.65		
B18	Балка	1	14.65	14.65		
B19	Балка	1	14.42	14.42		
B20	Балка	1	14.42	14.42		
B21	Балка	1	228.7	228.7		
B22	Балка	1	232.8	232.8		
B23	Балка	1	14.24	14.24		
B24	Балка	1	14.53	14.53		
B25	Балка	1	255.4	255.4		
B26	Балка	1	15.1	15.1		
B27	Балка	1	278.9	278.9		
B28	Балка	1	283.1	283.1		
B29	Балка	1	308.4	308.4		
B30	Балка	1	14.25	14.25		
B31	Балка	1	14.55	14.55		
B32	Балка	1	14.46	14.46		
B33	Балка	1	14.46	14.46		
B34	Балка	1	15.41	15.41		
B35	Связь	1	6.16	6.16		
B36	Связь	1	4.63	4.63		
B37	Связь	1	27.1	27.1		
B38	Связь	1	25.8	25.8		
B39	Балка	1	104.7	104.7		
B40	Балка	1	104.7	104.7		
B41	Балка	1	99.6	99.6		
B42	Балка	1	99.6	99.6		
B43	Пластина	2	4.1	8.1		
			Итого		5673.9	

ВЫБОРКА МЕТАЛЛА			
Профиль	Вес (кг)	Марка стали	Примечание
- 10	4319	C245	
- 6	5.6	C245	
125Б1	3888.9	C345	
120X4	19.5	C245	
120X4	31.4	C345	
Гн. 80x3	119.2	C345	
Гн. 100x4	522.3	C345	
C20П	598.9	C345	
На сварные швы	56.2		
Итого	5673.9		

Индивидуальный жилой дом на участке			
Минский район, Хатезино, ул. Центральная 20			
Изм.	Кол-во	Лист	Листов
Жилой дом			Стация
			Лист
			Листов
ООО "Лидерон"			
Формат А1			

Имя, № листа, Подп. и дата, Взам. инв. №, Согласовано