
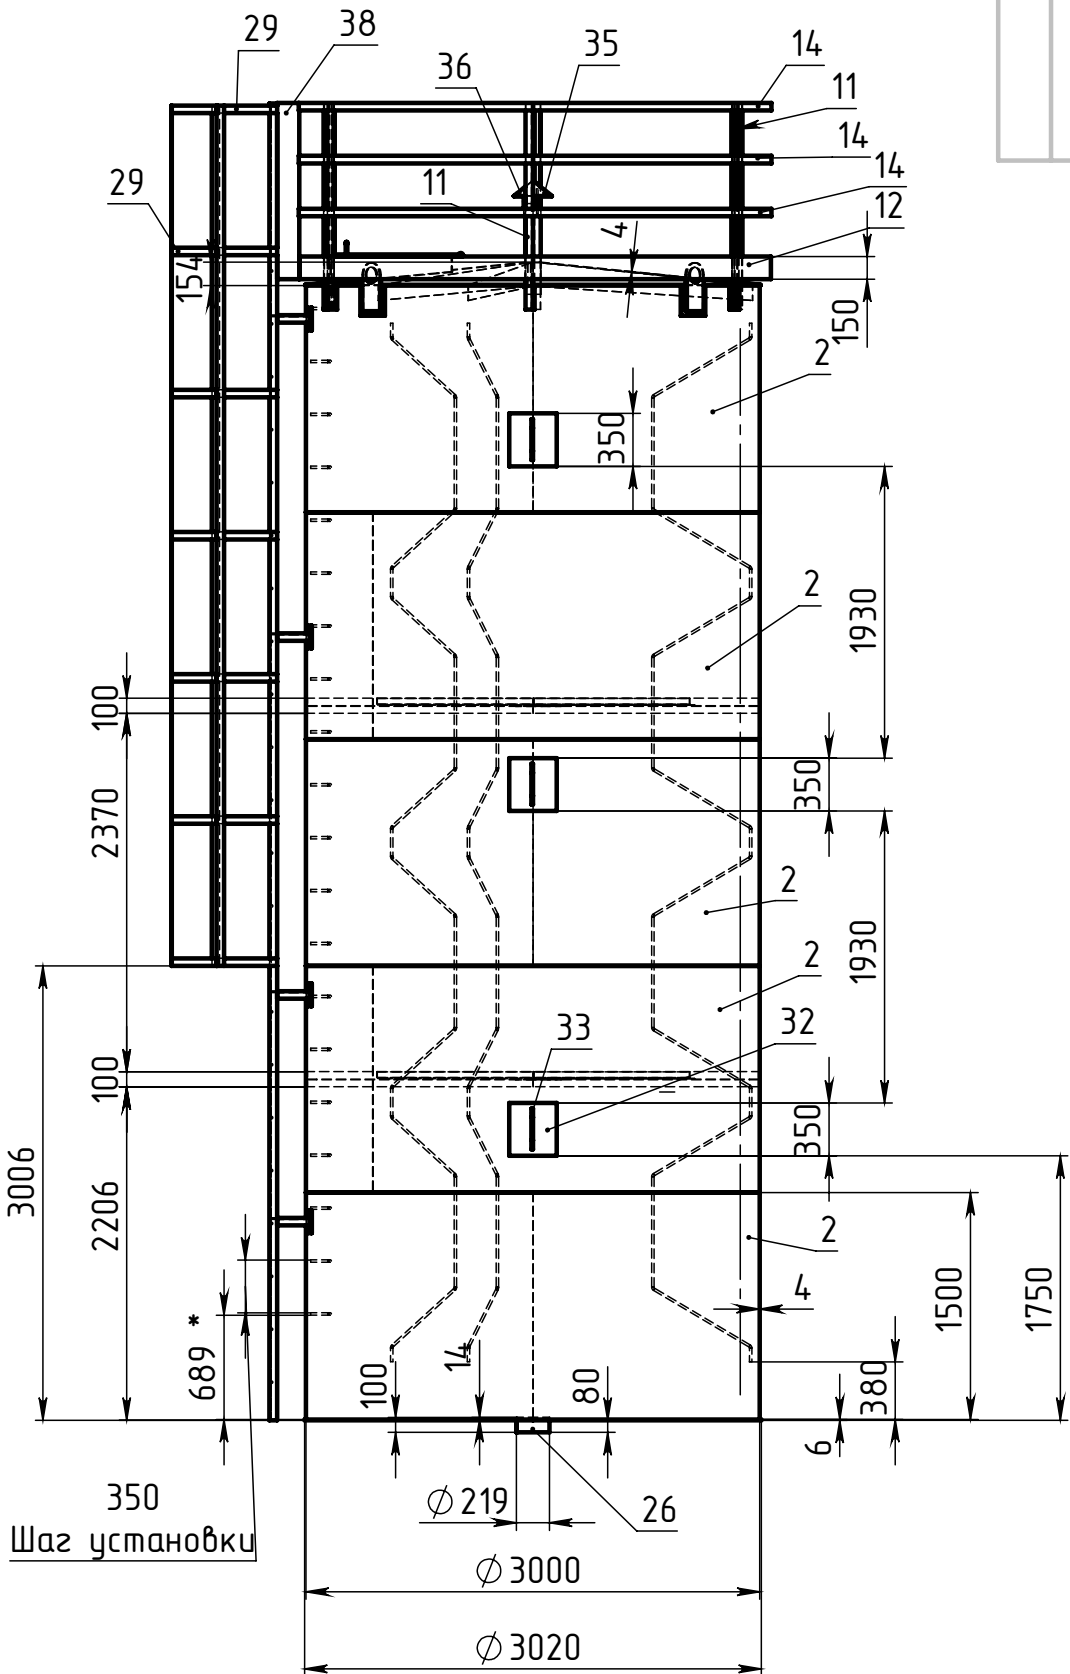
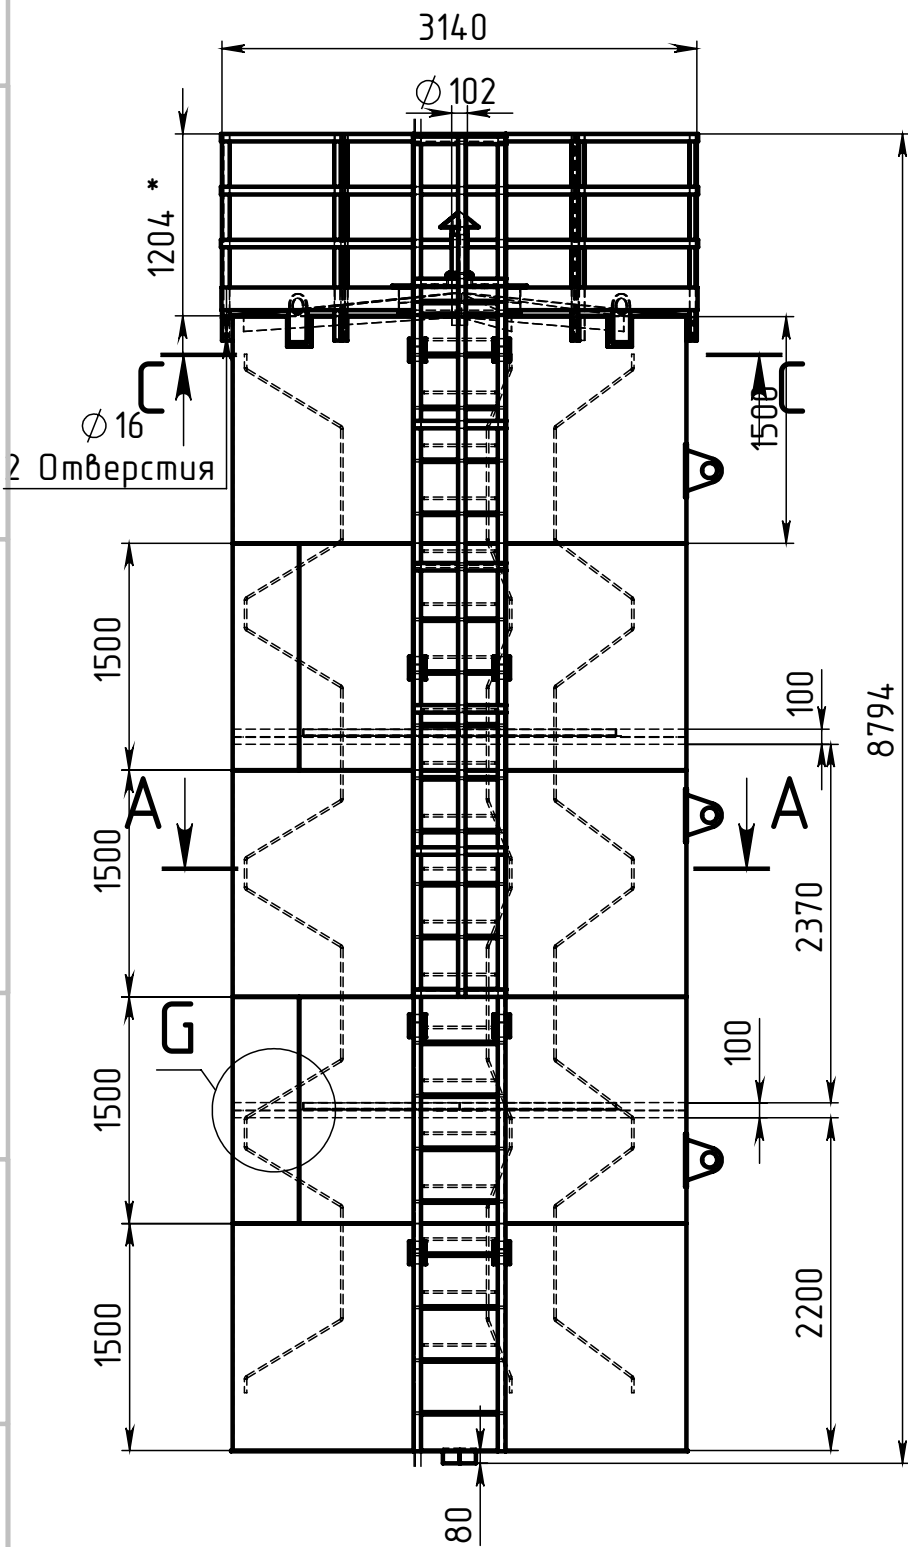
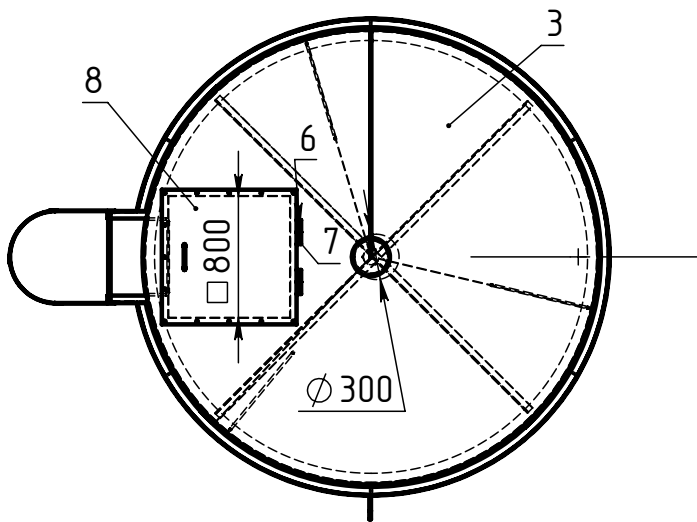


A-A (1 : 50)

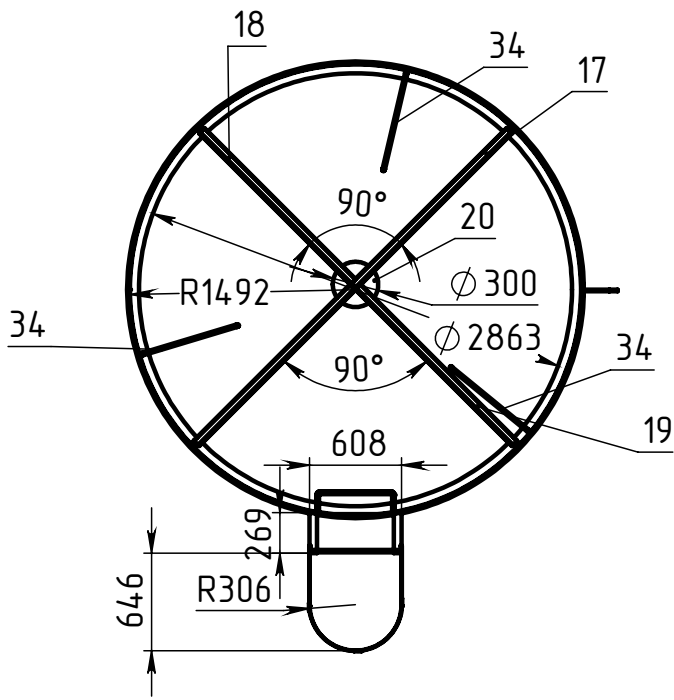

Количество: 1 шт.
* Размер для справок.
Н14, h14, ±IT14/2.

Изм.	Лист	№ докум.	Подп.	Дата
Разраб.	Сипко			
Пров.	Курилович			
Т. контр.				
Н. контр.				
Утв.				

Шифр:

Водонапорная башня

Ст3

Лит.	Масса	Масштаб
	3016	1:100
Лист	Листов 1	

ООО "Лидерон"

Копировал

Формат А3

Файл: Водонапорная Башня 20.01.2024

Инов. № подл.	Подл. и дата
Взам. инв. №	Инов. № дубл.
Подл. и дата	Подл. и дата

Позиция	Количество	Наименование	ДЛИНА	Длина граничной рамки	Ширина граничной рамки	Толщина листового металла	Масса	Площадь граничной рамки
1	1	Дно		3020	3020	6	333	9120393
2	5	Обечайка		9412	1500	4	440	14117568
3	1	Крышка		3026	3026	4	203	9158447
4	1	Стенки люка		3211	185	4	14	593122
5	1	Флане люка		890	890	4	4	792100
6	2	Завеса часть 1		30	30	80	0	900
7	2	Завеса чать 2		30	30	80	1	900
8	1	Крышка люка		890	890	4	25	792100
9	2	Уголок 50х50х4.5	8710					
10	6	Фиксатор ограждения		150	70	10	1	10500
11	6	Уголок 50х50х4.5	1363					
12	1	Полоса отбойника		9265	150	4	43	1389678
13	1	Сегмент ограждения 1		3148	3118	4	15	9816601
14	3	Сегмент ограждения 2		9288	50	4	14	464405
15	2	Обечайка усиления		9383	100	4	29	938344
16	2	Ребро на обечайку усиления		2983	2983	4	17	8898283
17	2	Уголок 50х50х4.5	2923					
18	2	Уголок 50х50х4.5	1457					
19	2	Уголок 50х50х4.5	1462					
20	2	Замыкающая пластина		300	300	5	3	90000
21	1	Труба дыхательного клапана		600	322	1	1	193220
22	20	Ступень внутренняя D16						
23	4	Уголок 50х50х4.5	264					
24	4	Уголок 50х50х4.5	264					
25	22	Ступень внешняя D 16	587					
26	1	Вводная труба		680	100	2	1	68029
27	4	Накладка уха строповочного верхняя		226	200	4	1	45185
28	4	Ухо строповочное верх		320	162	10	3	51684
29	7	Пояс		1740	50	2	1	86978
30	3	Полоса		5690	50	2	4	284500
31	3	Усиление крышки		1452	158	4	6	229149
32	3	Накладка для уха строповочного бокового		350	315	4	3	110102
33	3	Ухо строповочное		270	230	10	3	62100
34	3	Ледоуловитель	9911					
35	1	Зонт		324	285	2	1	92513
36	3	D10	162					
37	8	Накладки для фиксации лестницы		150	112	4	1	16820
38	2	Связующие пластины		1167	147	2	3	171948
39	1							


Изм.	Лист	№ докум.	Подп.	Дата


Шифр:

Копировал

Формат А3

Инв. № подл.	Подп. и дата	Взам. инв. №	Инв. № дубл.	Подп. и дата

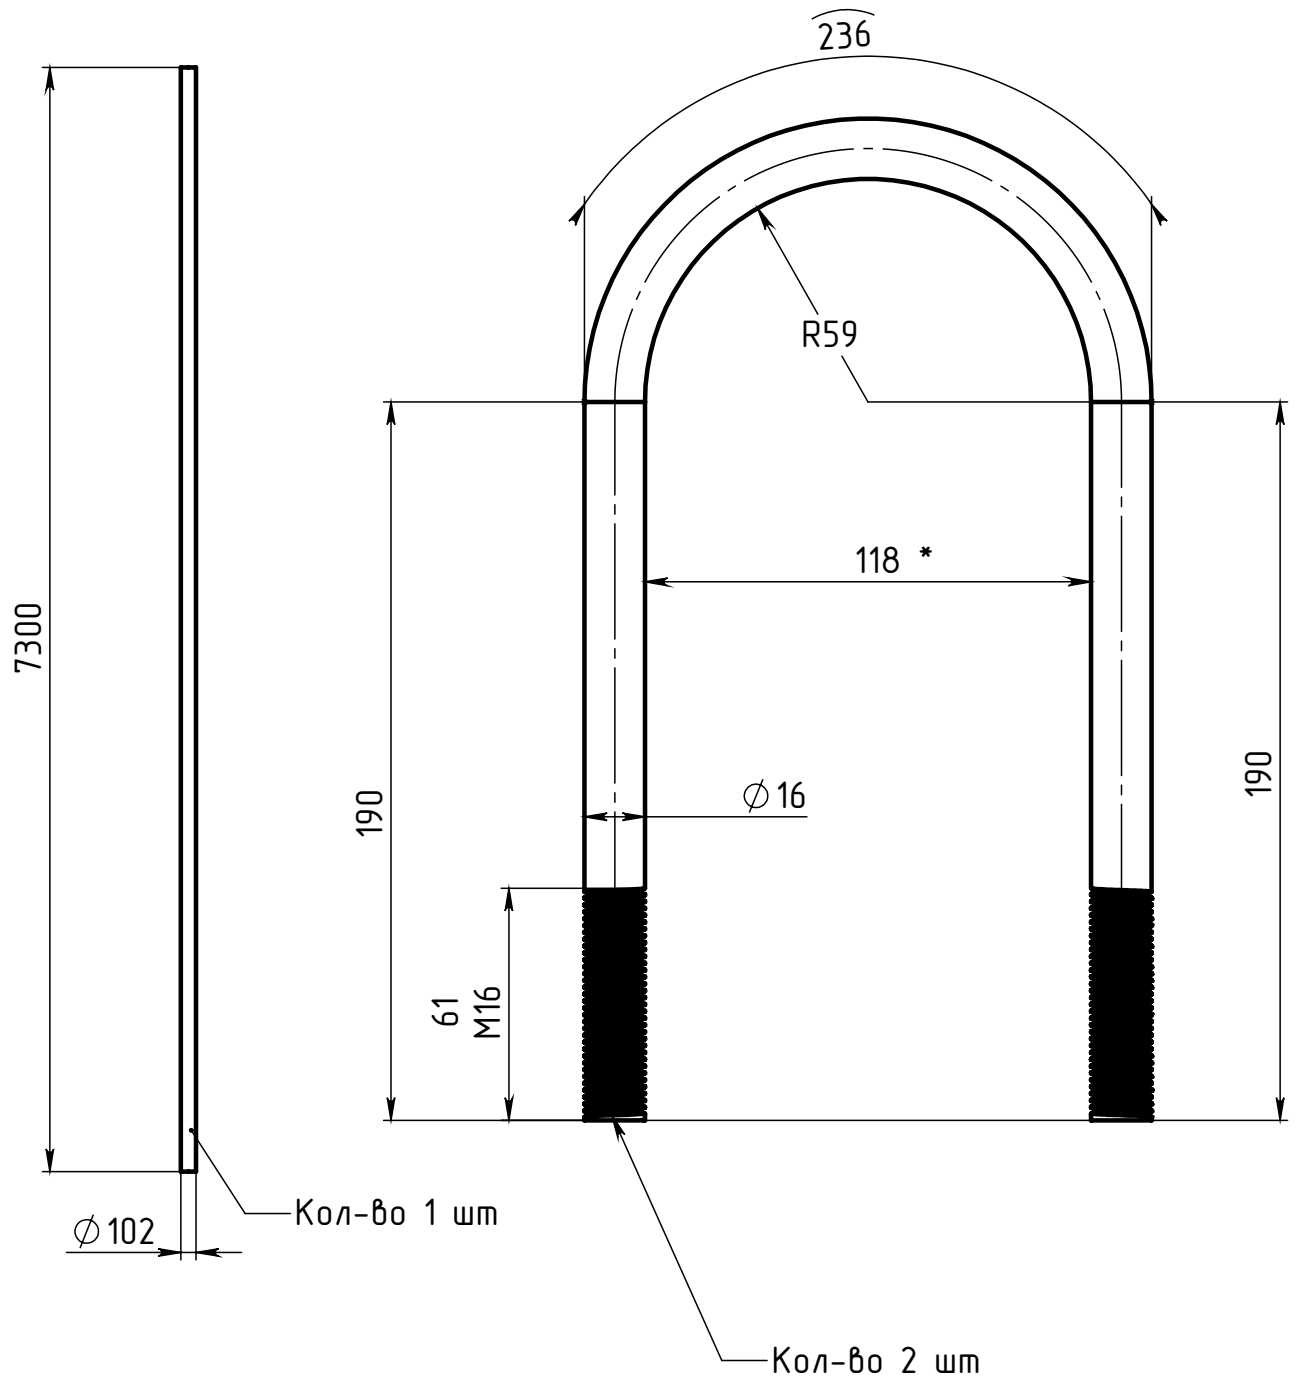

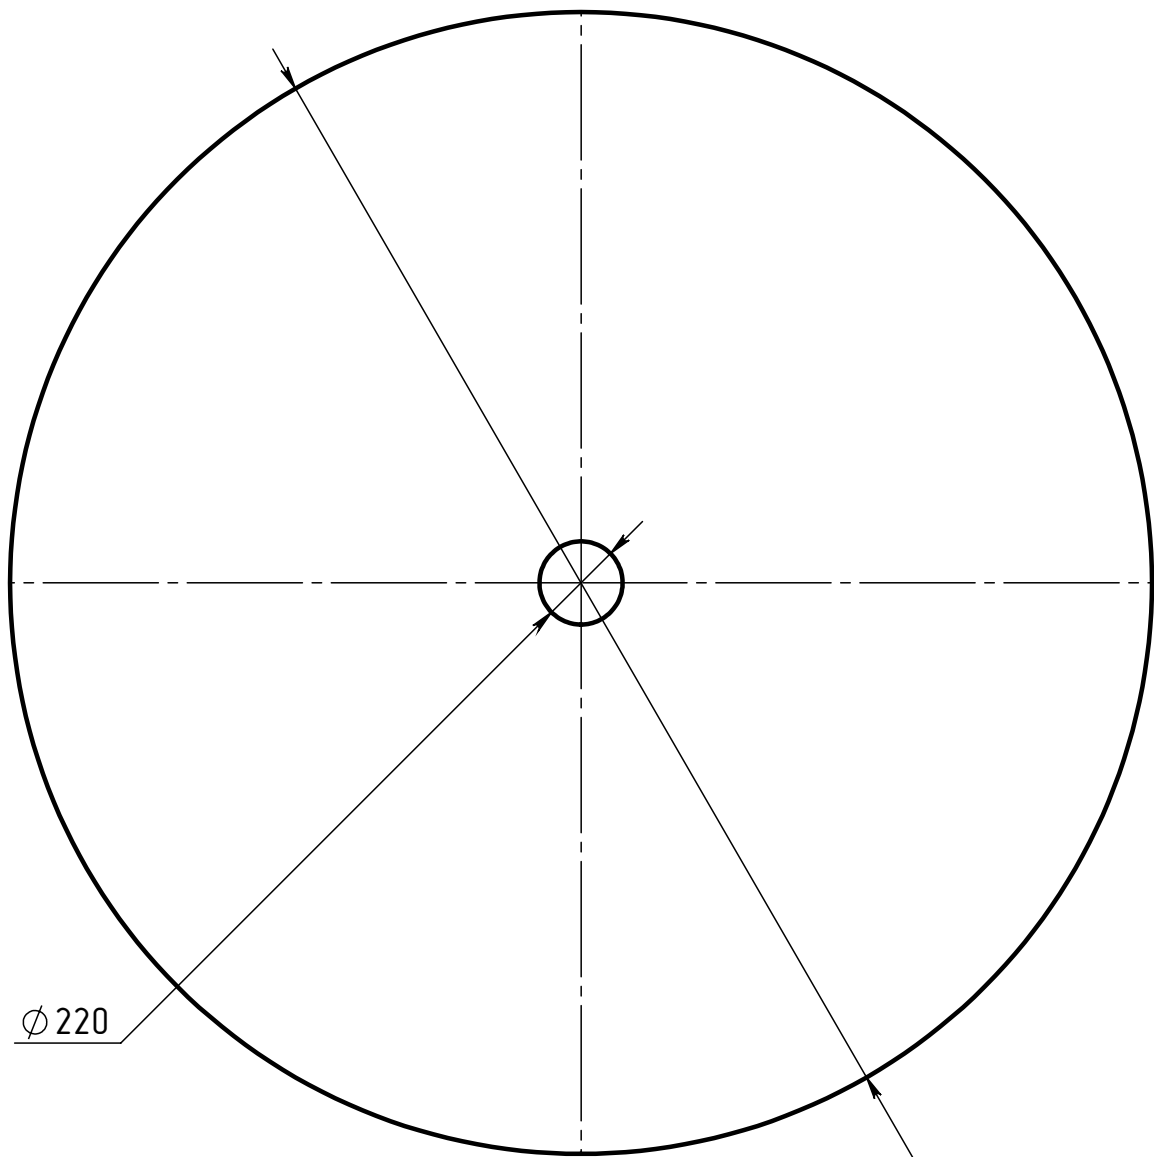

Ø 220

Ø 3020

Инв. № подл.	Подп. и дата	Взам. инв. №	Инв. № дубл.	Подп. и дата

Изм.	Лист	№ докум.	Подп.	Дата

Дно поз 1

Лист
4

Шифр:




Копировал




Формат А4

Файл Водонапорная Башня 20.01.2024

Изм.	Лист	№ докум.	Подп.	Дата	Инва. № подл.	Подп. и дата	Взам. инв. №	Инва. № дубл.	Подп. и дата

Изм.	Лист	№ докум.	Подп.	Дата

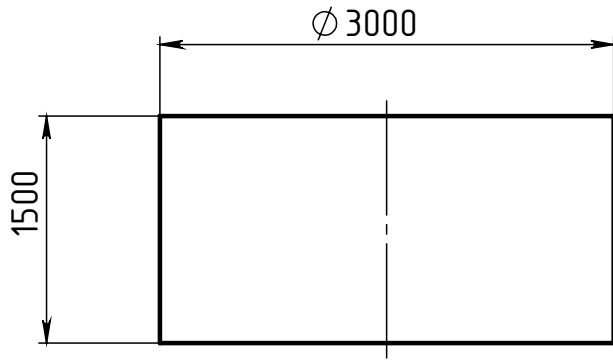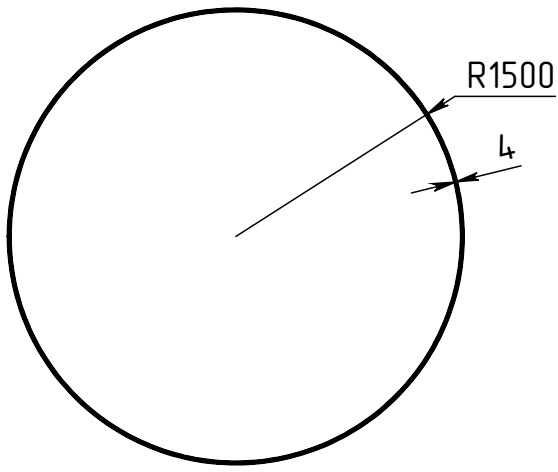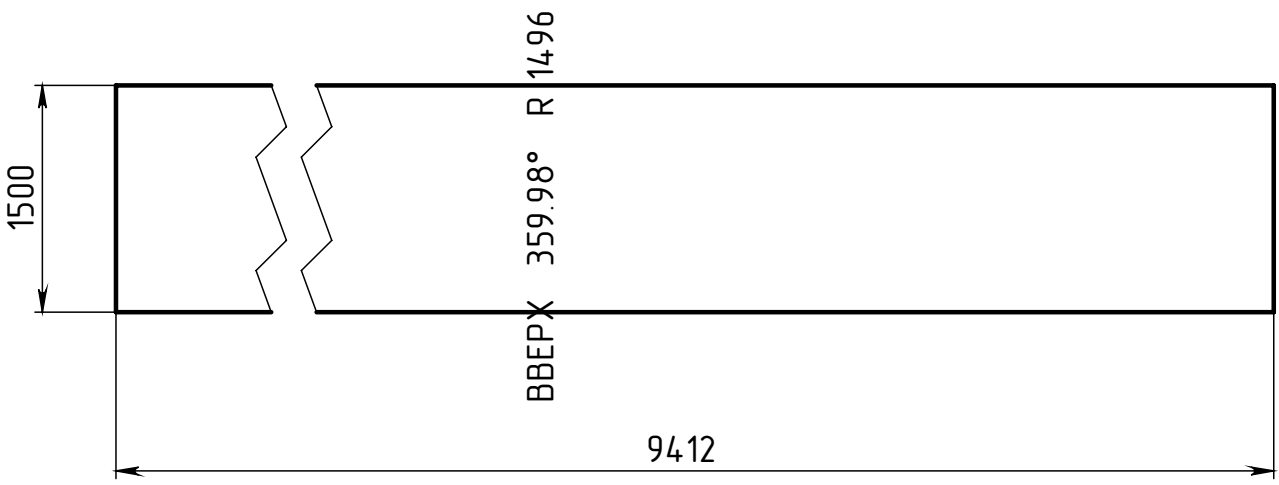

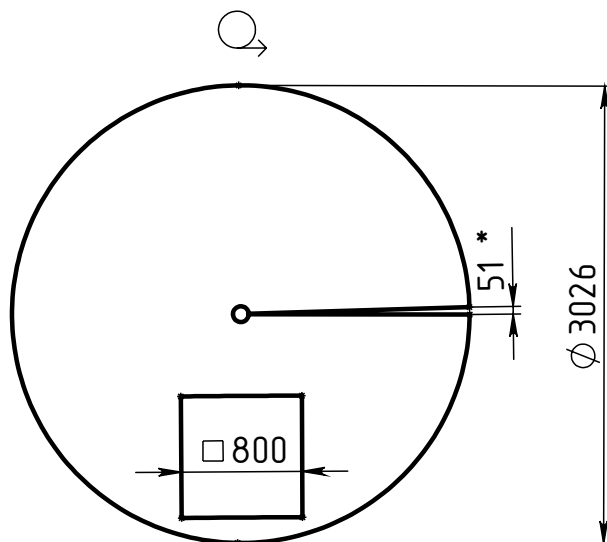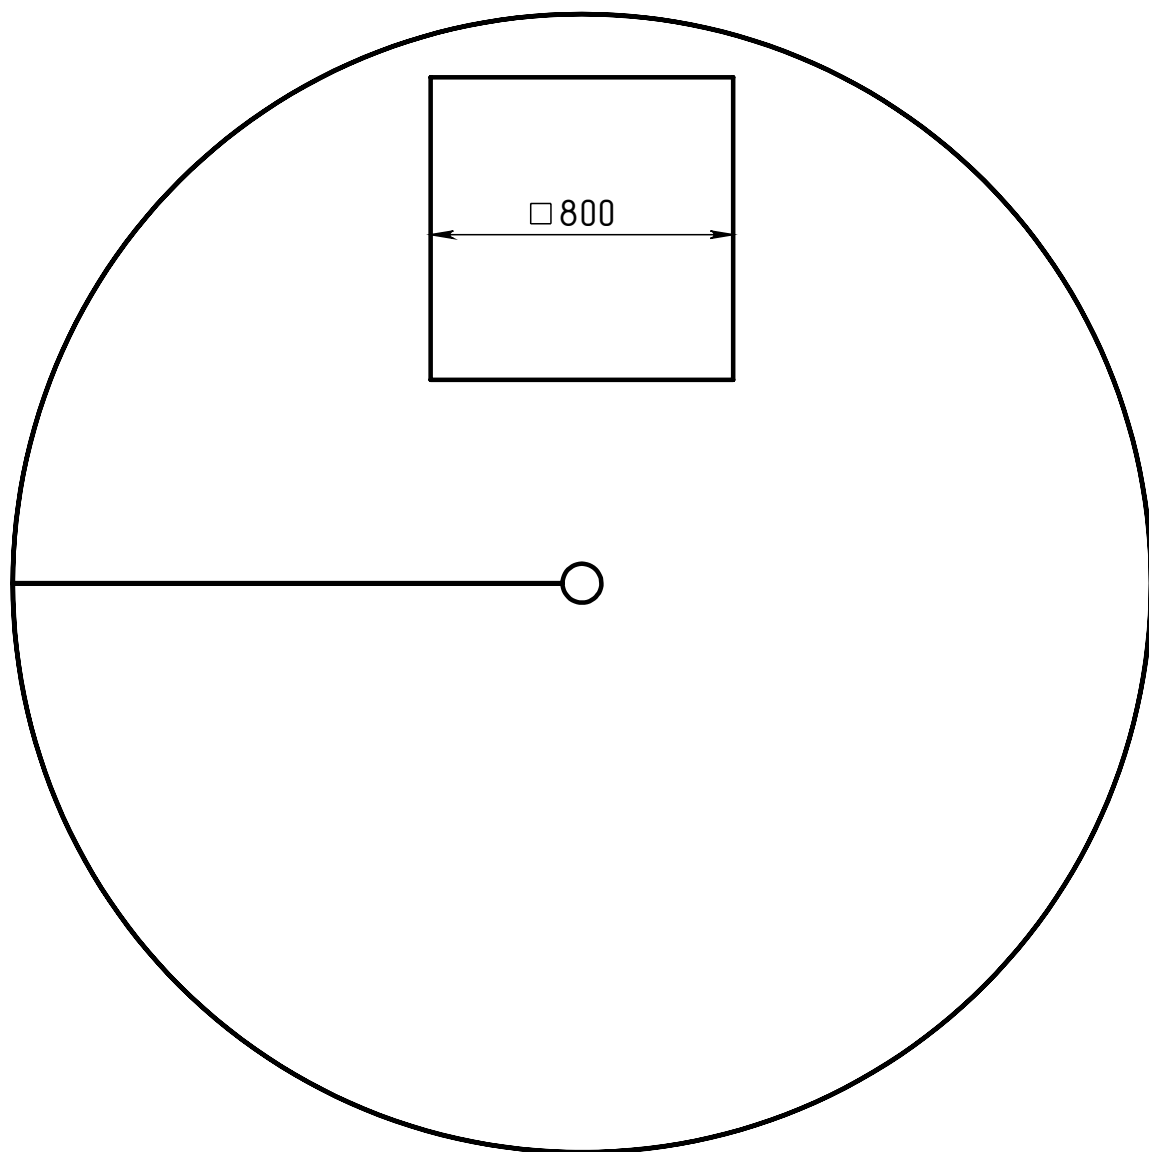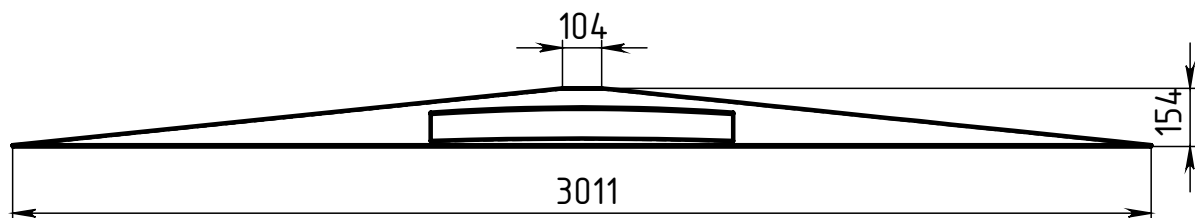

Q

Крышка поз 3

Изм.	Лист	№ докум.	Подп.	Дата	Изм. № подл.	Подп. и дата	Взам. инв. №	Инв. № дубл.	Подп. и дата





Шифр:

Копировал

Формат А4

Лист
6

Файл Водонапорная Башня 20.01.2024

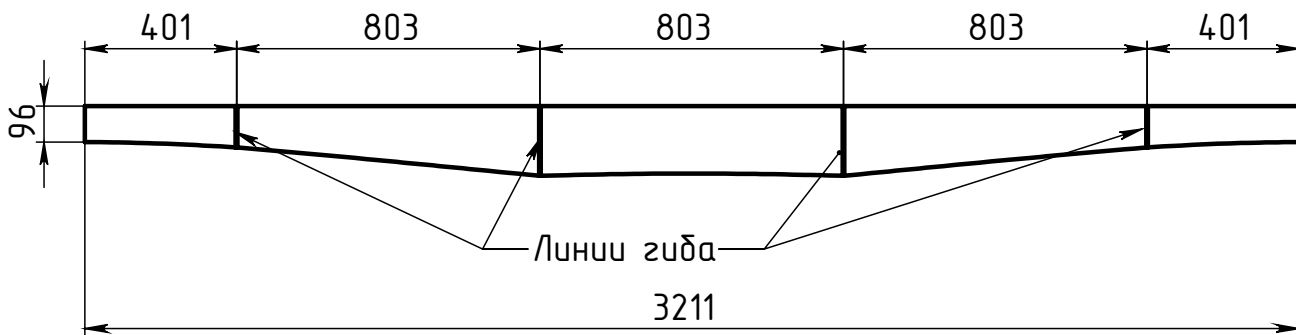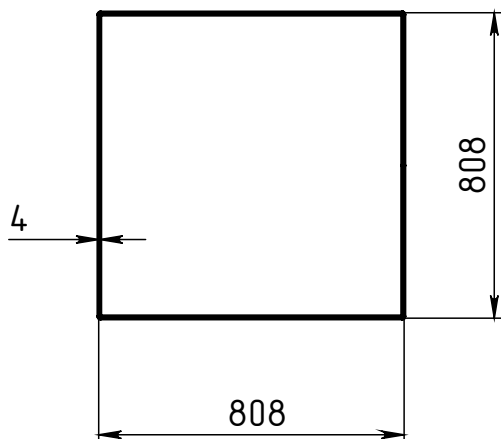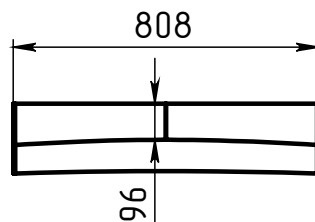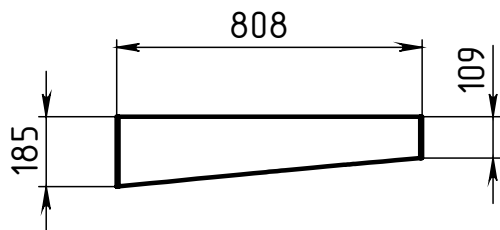

Допускается сборка сегментарно

Инв. № подл.		Подп. и дата		Взам. инв. №		Инв. № дубл.		Подп. и дата	
Изм.		Лист		№ докум.		Подп.		Дата	
Шифр:		Копировал		Формат А4		Лист		7	

Стенка люка поз 4

Инв. № подл.	Подп. и дата	Взам. инв. №	Инв. № дубл.	Подп. и дата

Изм.	Лист	№ докум.	Подп.	Дата

Шифр:

Копировал


Формат А4

Ледоуловитель поз 34






Лист




8

Файл Водонапорная Башня 20.01.2024

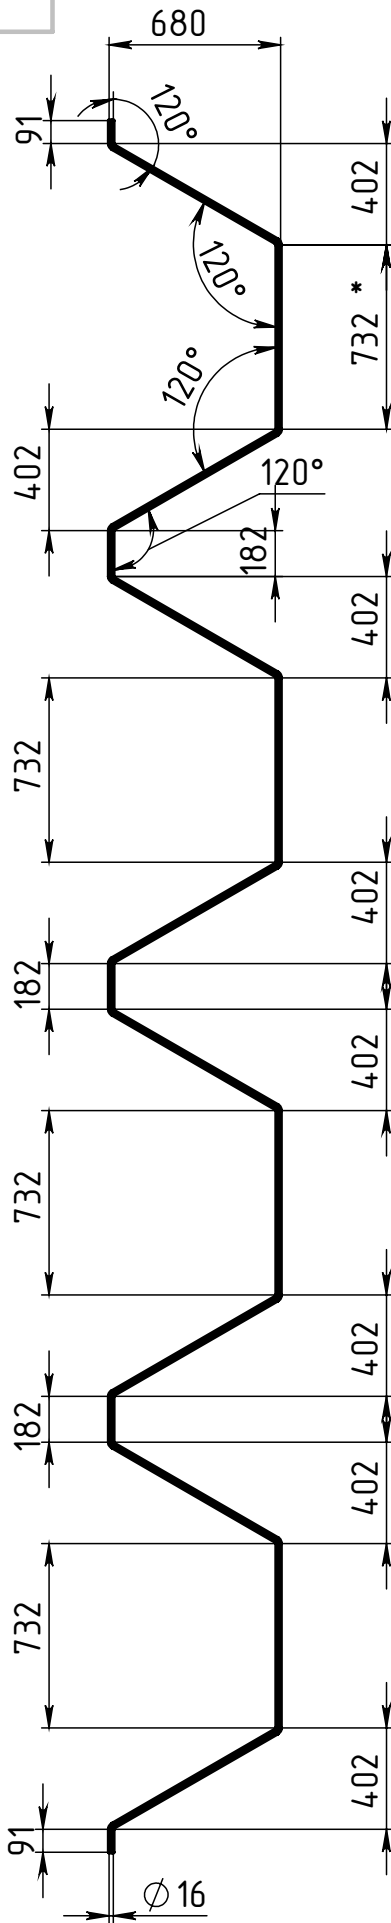


Инв. № подл.	Подп. и дата	Взам. инв. №	Инв. № дубл.	Подп. и дата
Изм.	Лист	№ докум.	Подп.	Дата

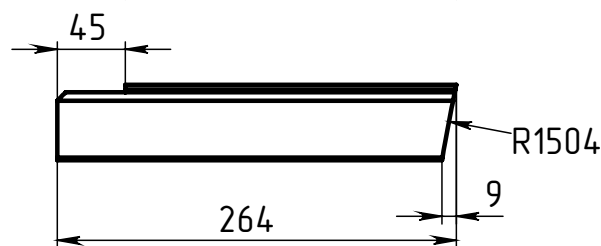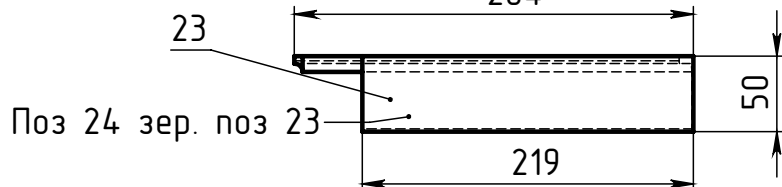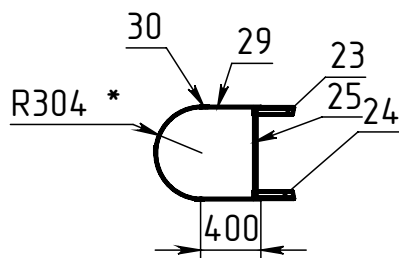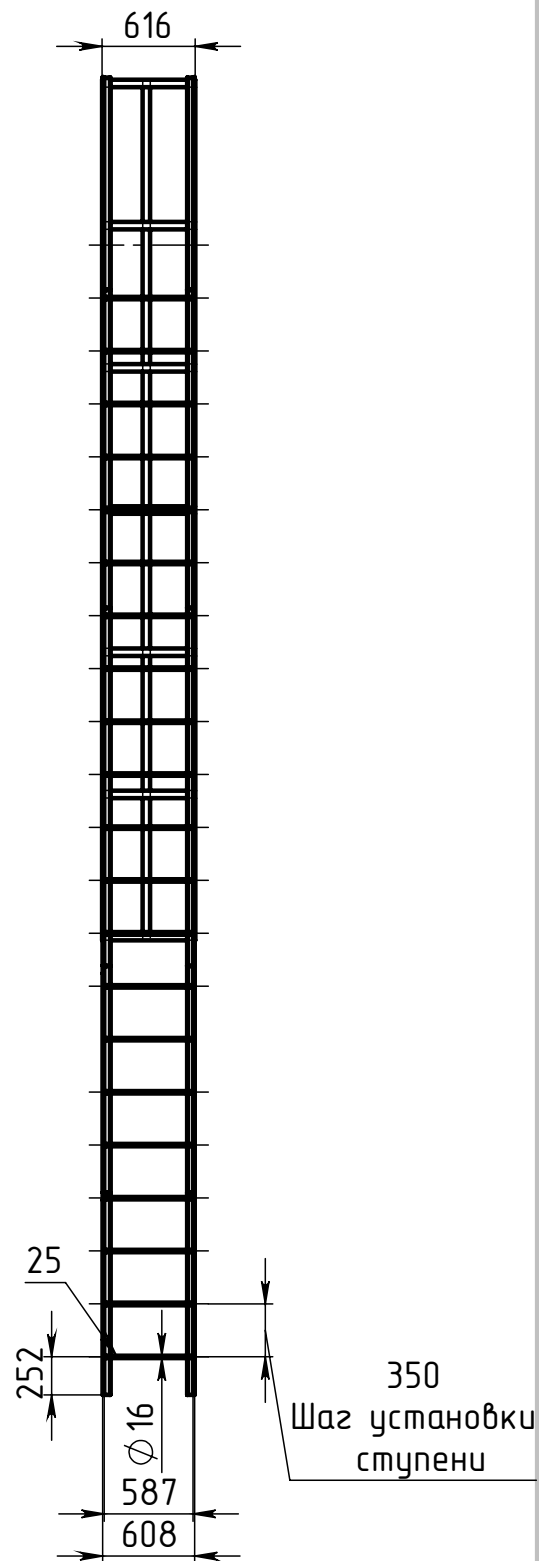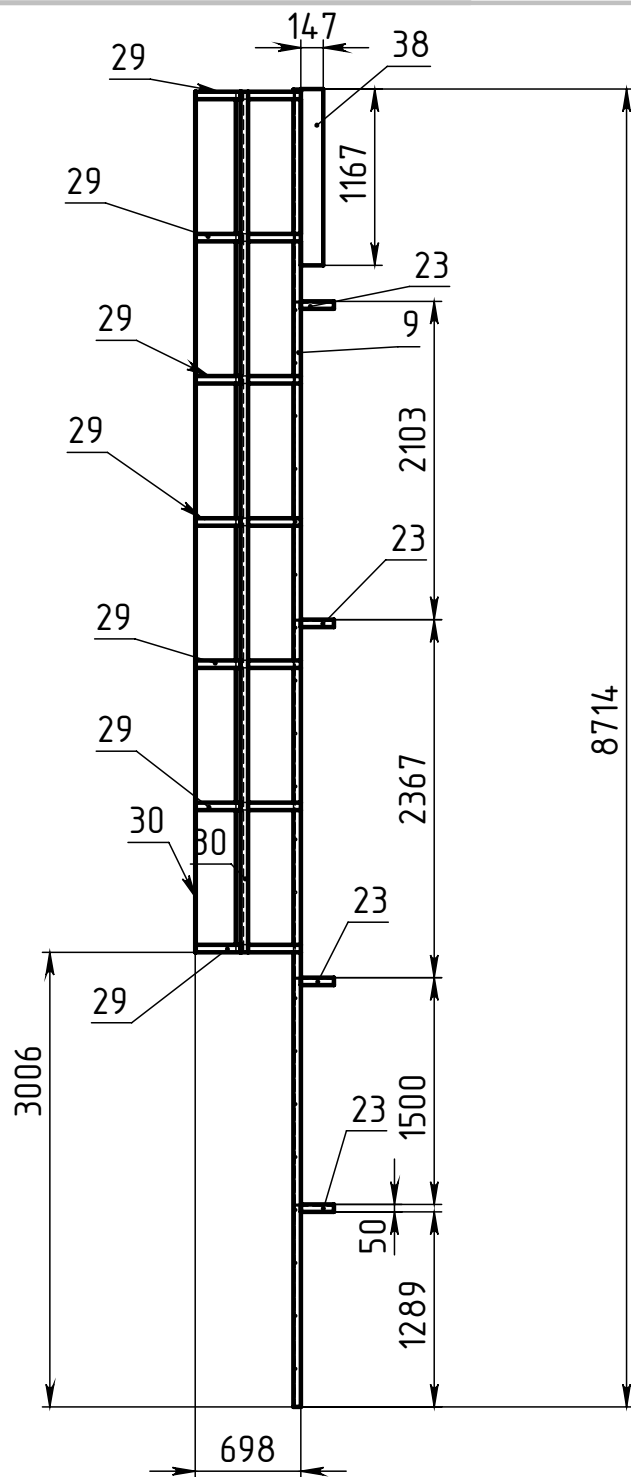

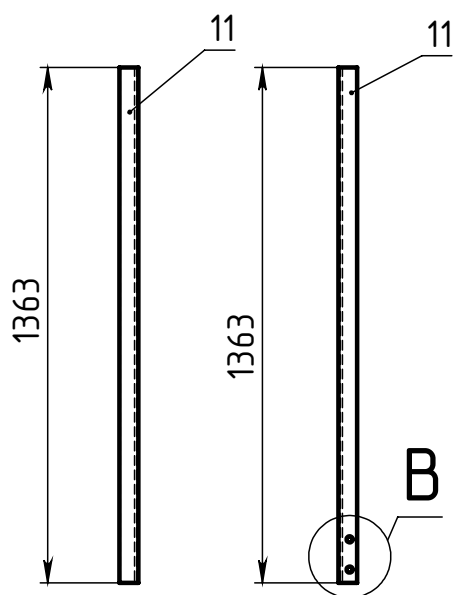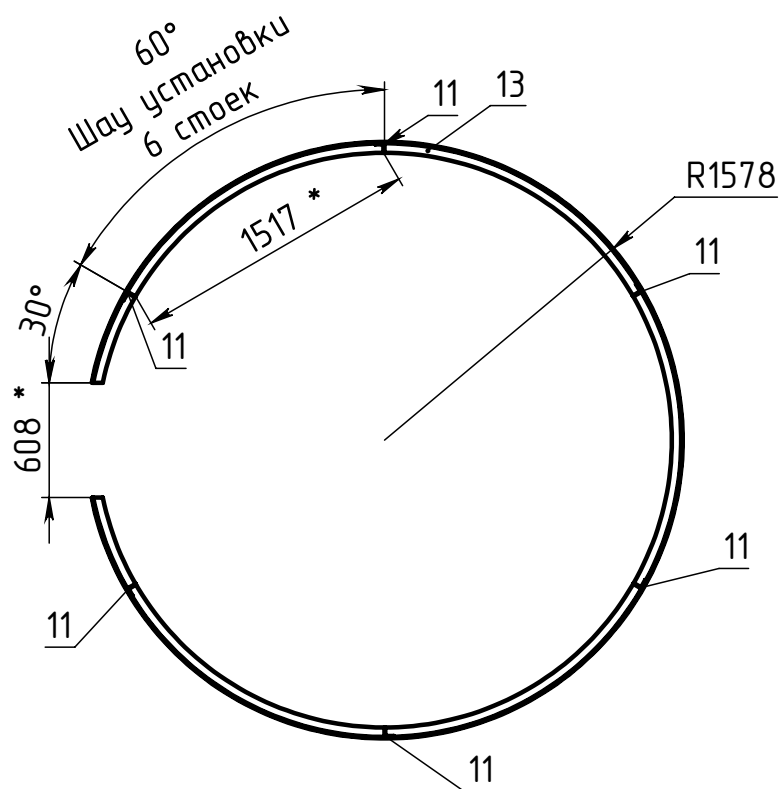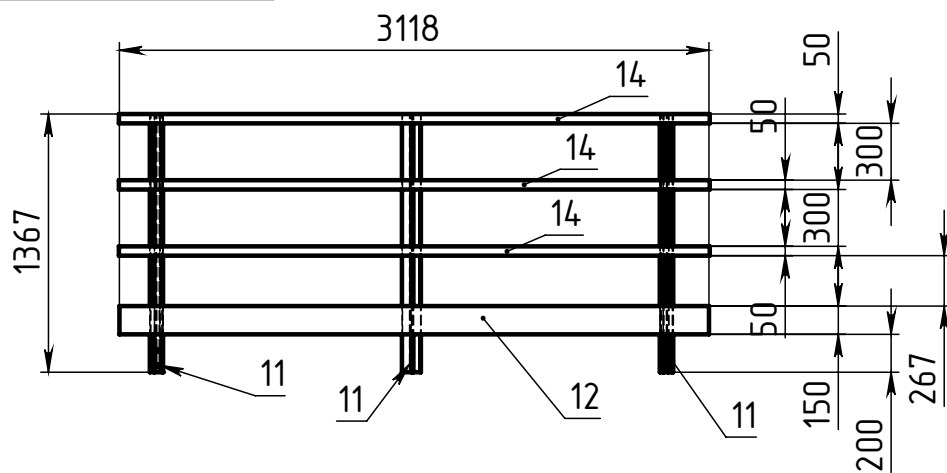

В (1 : 10)

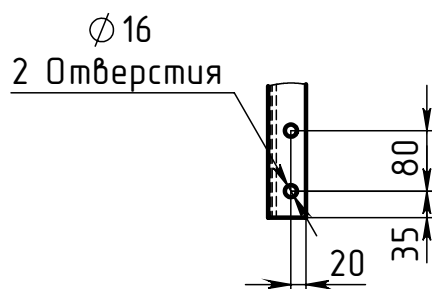

Инов. № подл.	Подп. и дата	Взам. инв. №	Инов. № дубл.	Подп. и дата


Изм.	Лист	№ докум.	Подп.	Дата

Шифр:


Копировал

Формат А4


C-C (1 : 40)

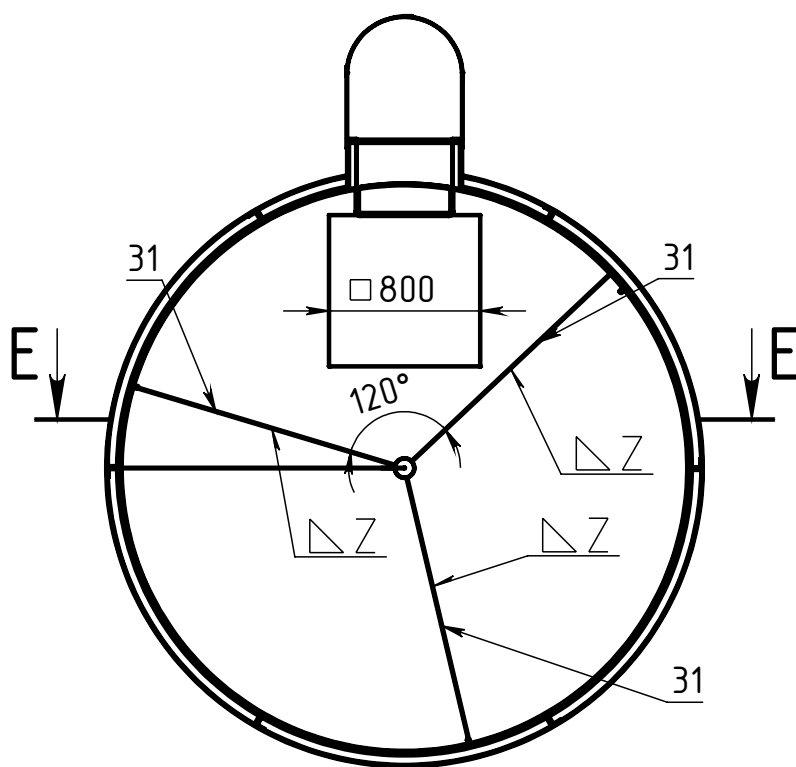


G (1 : 25)

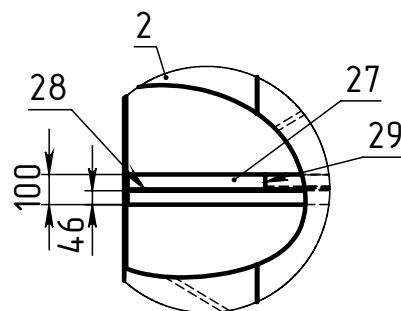

F (1 : 10)

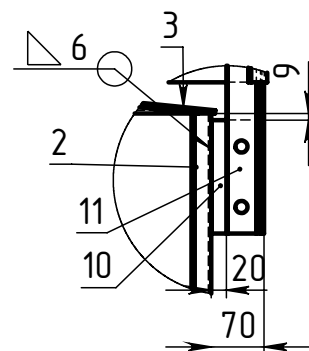

E-E (1 : 40)

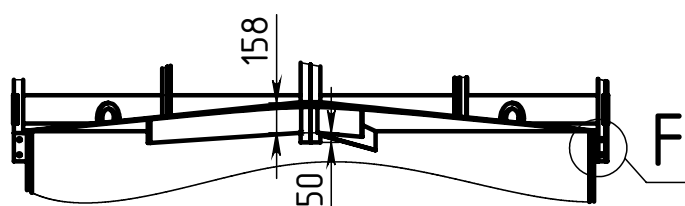

Инв. № подл.	Подп. и дата
Взам. инв. №	Инв. № дубл.
Подп. и дата	Подп. и дата

Изм.	Лист	№ докум.	Подп.	Дата
------	------	----------	-------	------







Шифр:

Копировал

Формат А4

Лист
11

Файл Водонапорная Башня 20.01.2024

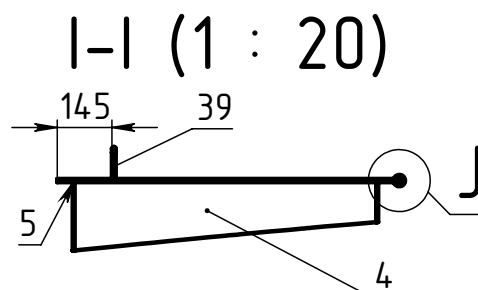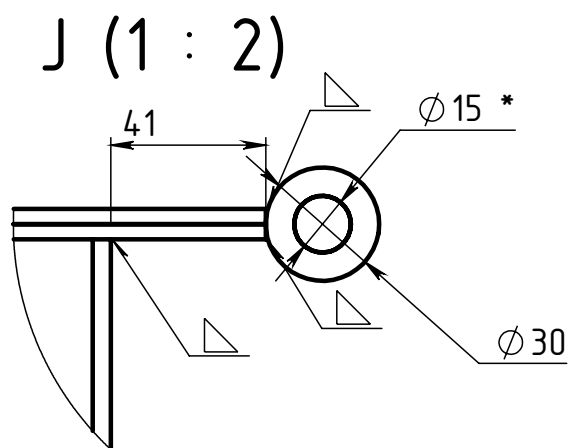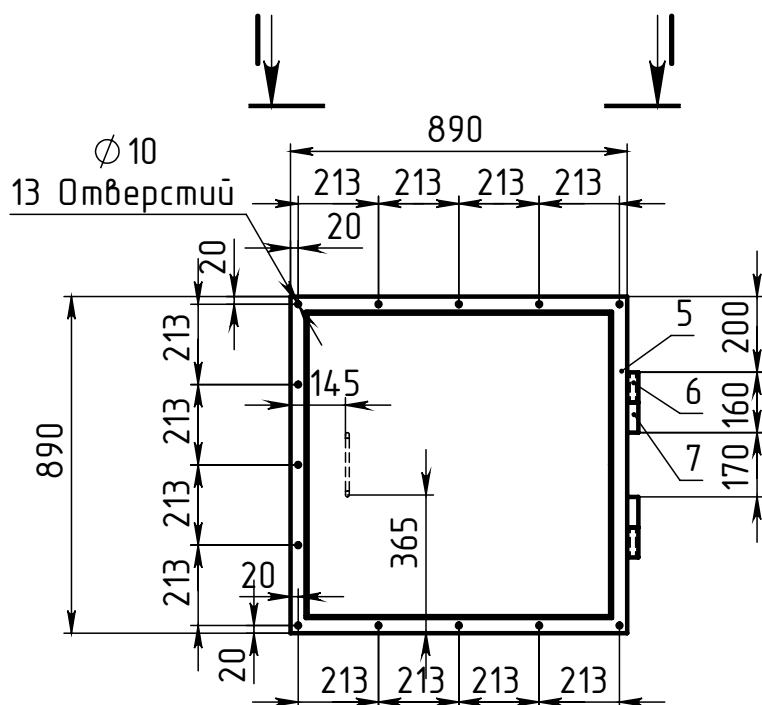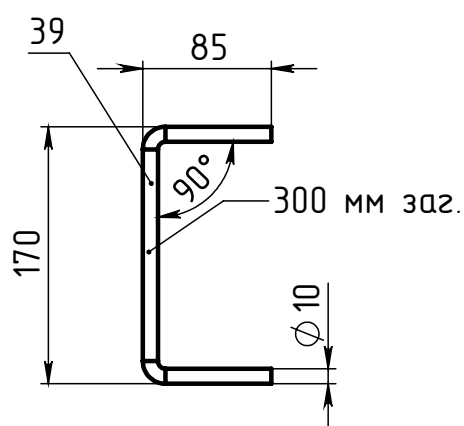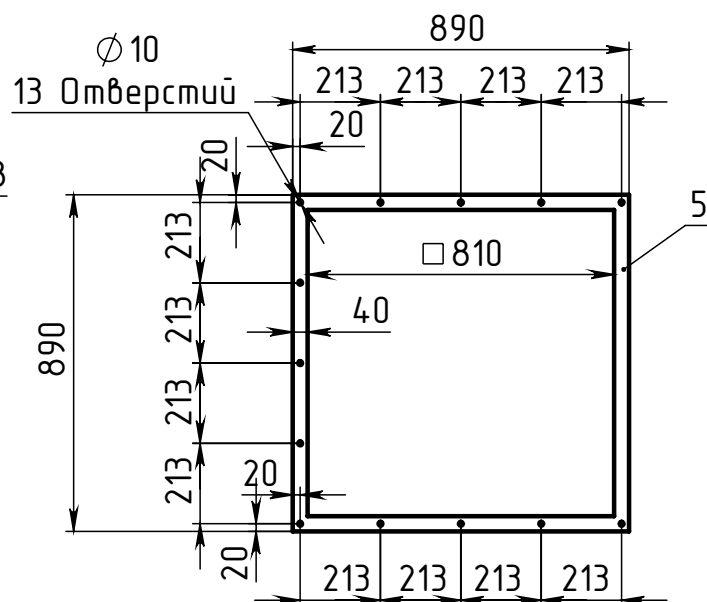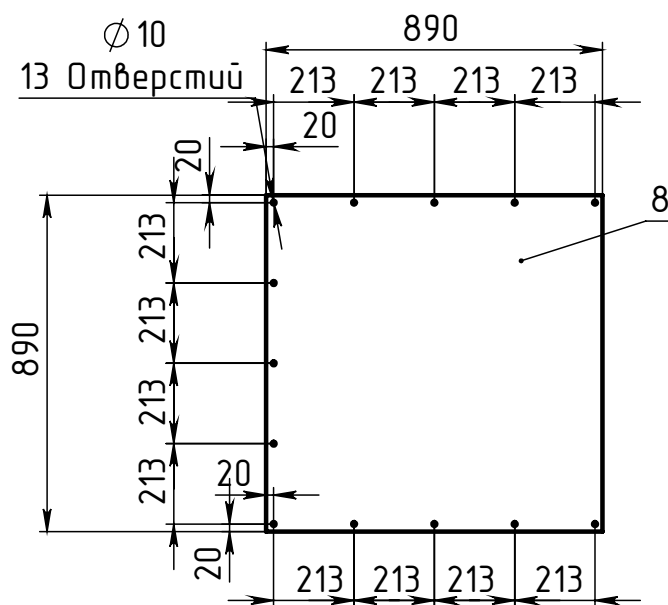

Инов. № подл.	Подп. и дата	Взам. инв. №	Инов. № дубл.	Подп. и дата

<i>Изм.</i>	<i>Лист</i>	<i>№ докум.</i>	<i>Подп.</i>	<i>Дата</i>

Элементы люка и его сборка

Шифр:

Копировал

Формат А4

Лист
12

Файл Водонапорная Башня 20,01,2024

Инв. № подл.	Подп. и дата	Взам. инв. №	Инв. № дубл.	Подп. и дата

Изм.	Лист	№ докум.	Подп.	Дата

Шифр:

Копировал

Формат А4

Лист
13

Файл Водонапорная Башня 20.01.2024

